

CANTON DE VAUD
 COMMUNE DE FECHY
**MODIFICATION
 DU PLAN GENERAL D'AFFECTION**
 du 18 mars 2002

"En Crausaz"

COORDONNEES C.N.S.
 517'990 / 148'170

Echelle 1:1'000

APPROUVE PAR LA MUNICIPALITE DANS
 SA SEANCE DU
 LE SYNDIC LA SECRETAIRE

DEPOSE A L'ENQUETE PUBLIQUE
 DU AU
 LE SYNDIC LA SECRETAIRE

ADOPTÉ PAR LE CONSEIL GENERAL
 DANS SA SEANCE DU
 LA PRESIDENTE LA SECRETAIRE

APPROUVE PREALABLEMENT PAR LE
 DEPARTEMENT COMPETENT
 LAUSANNE, LE
 LA CHEFFE DU DEPARTEMENT:


MIS EN VIGUEUR LE




Ch. du Mt-Blanc 9
 1170 AUBONNE
 Tél. : 021 821 12 80
 Fax : 021 821 12 85
 info@rossier-geom.ch

SITUATION :

Echelle 1:25'000

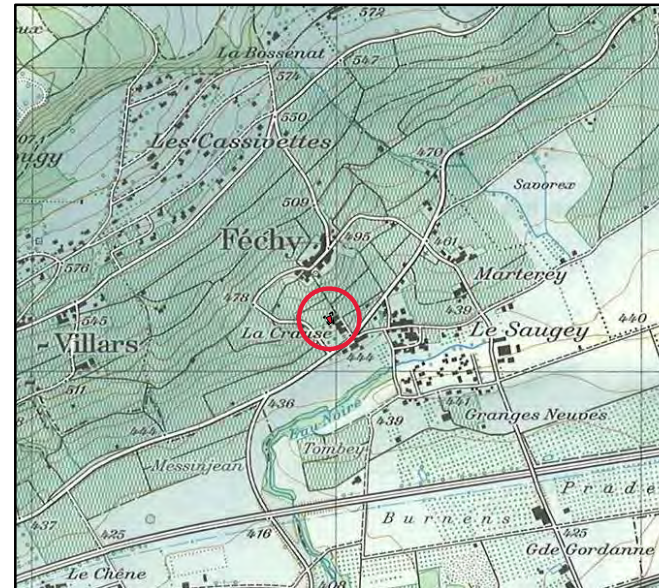

Echelle 1:5'000

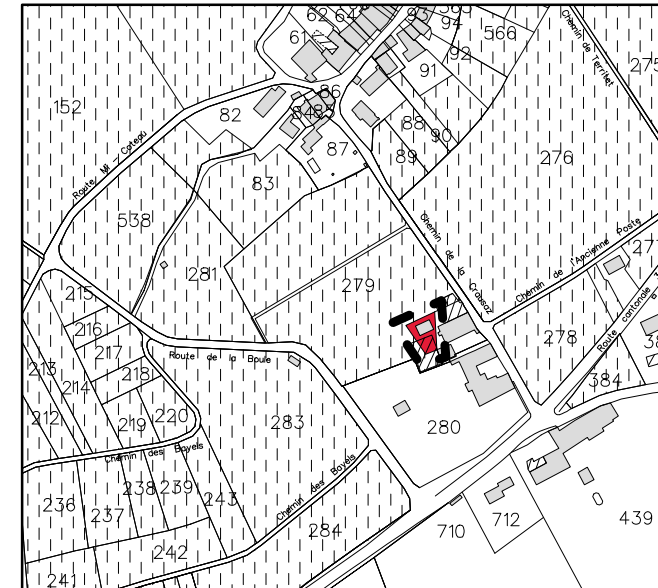

LEGENDE :

- Périmètre de la modification du plan général d'affectation "En Crausaz"
- Zone du village (Les règles de la zone du village du 30 juin 1999 sont applicables)

PROPRIETAIRE :

N° parcelle	Propriétaire	Surface totale
279	Bettems frères S.A.	14'121 m ²
TOTAL		14'121 m²

Aubonne, le 27 novembre 2012

Date: 12.06.2012 VIC	Cl. : FE/399/1013/Plan_modif_PGA_2_MD	N° du plan
Modif: 26.11.2012 VIC		1
Contr: 26.11.2012 GIL/LER/LS	QP = 10	Format : 630/297

ECHELLE 1:1'000

